

von / nach Darmstadt

**Legende:**

- Bestand nachtrassiert
- Baugelände
- Vogelschutzgebiet
- Straße
- Rückbau
- Einzugsradius R = 500 m

a Einfügen Variante Wolfskehlen Ortsdurchfahrt (Variante W4)		G. Koch	03/2022
Index: Änderungen bzw. Ergänzungen		Name:	Datum:
Auftraggeber: DB Engineering & Consulting GmbH Region Südwest Hinterm Hauptbahnhof 5 76137 Karlsruhe	Planverfasser: DB Engineering & Consulting GmbH Region Südwest Hinterm Hauptbahnhof 5 76137 Karlsruhe	Auftrag-Nr.: P-KA014,05P	Planungsphase: Machbarkeitsstudie
Ort, Datum, Unterschrift	Ort, Datum, Unterschrift	Datum	Name
		gez. 02/2021	V. Brand
		bearb. 02/2021	N. Annaltingam
		gepr. 02/2021	G. Koch


### Machbarkeitsstudie Straßenbahnverlängerung Griesheim West / Riedstadt

**Auftraggeber:**  
DADINA  
Darmstadt-Dieburger Nahverkehrsorganisation  
Europaplatz 1  
64293 Darmstadt

Ort, Datum, Unterschrift





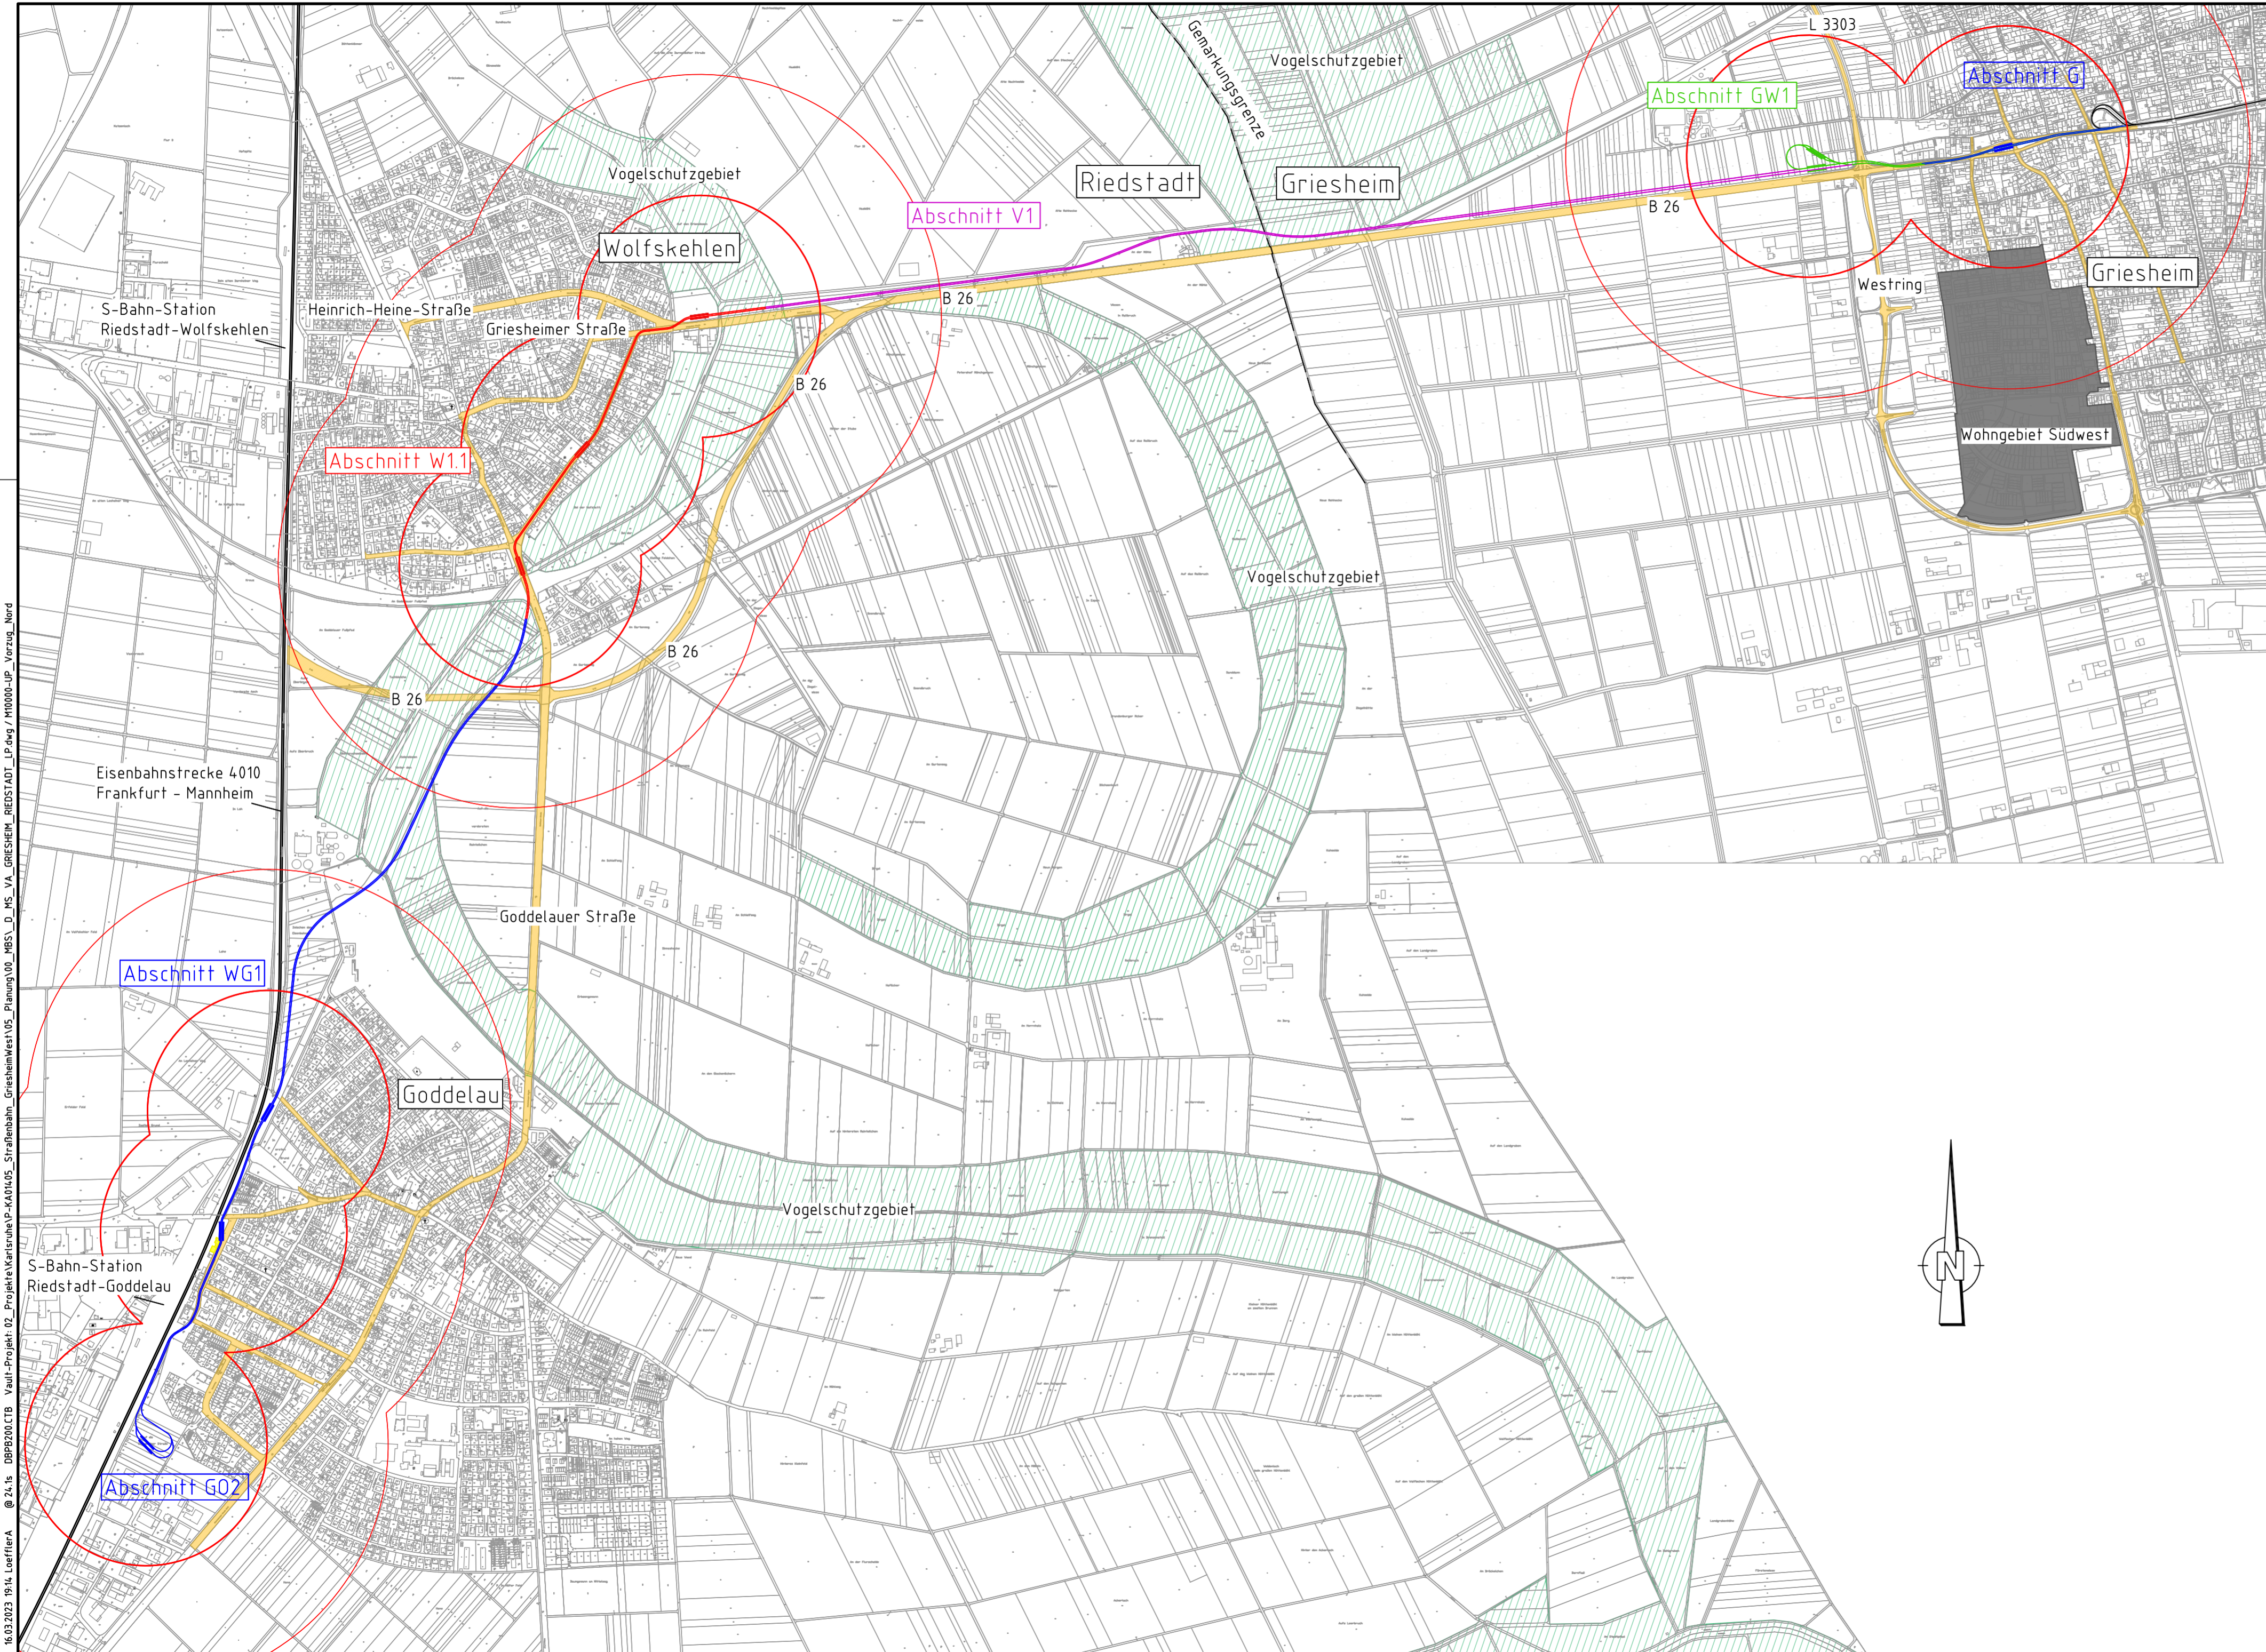

Maßstab: 1: 10.000	Planbezeichnung: Übersichtsplan Griesheim West / Riedstadt Trassenverlauf	Anlage 1	Ausgabedatum 30.03.2022
Blattformat (mm): 420 x 780		Blatt 1	von 1
Kartengrundlage: Kataster Griesheim und Riedstadt		Höhen- und Koordinatensystem UTM	

29.04.2022 10:07 BrandV @ 23.1s DBPB200.CTB Vauli-Projekt\_02\_ProjektVarianteP-KA014,05\_Planung00\_MBS\_D\_MS\_VA\_GRIESHEIM\_RIEDSTADT\_LP.dwg / M1000-UP



von / nach Darmstadt

**Legende:**

-  Bestand nachtrassiert
-  Baugelände
-  Vogelschutzgebiet
-  Straße
-  Rückbau
-  Einzugsradius R = 300 / 600 m

Index: Änderungen bzw. Ergänzungen		Name:	Datum:
Auftraggeber:	Planverfasser:	Auftrag-Nr.:	P-KA014,05P
DB Engineering & Consulting GmbH Region Südwest Hinterm Hauptbahnhof 5 76137 Karlsruhe	DB Engineering & Consulting GmbH Region Südwest Hinterm Hauptbahnhof 5 76137 Karlsruhe	Planungsphase: Machbarkeitsstudie	
		Datum	Name
		gez. 03/2022	Y. Mionskowski
		bearb. 03/2023	A. Löffler
		gepr. 03/2023	M. Kuhn
Projekt:			
<b>Machbarkeitsstudie Straßenbahnverlängerung Griesheim West / Riedstadt</b>			
Auftraggeber:		DADINA Darmstadt-Dieburger Nahverkehrsorganisation Europaplatz 1 64293 Darmstadt	
		Ort, Datum, Unterschrift	
Maßstab:	Planbezeichnung:	Anlage	Ausgabedatum
1: 10.000	Übersichtsplan Griesheim West / Riedstadt Trassenverlauf Referenzvariante	2	16.03.2023
Blattformat (mm):		Blatt	von
420 x 780		1	1
Kartengrundlage:		Höhen- und Koordinatensystem	
Kataster Griesheim und Riedstadt		UTM	

16.03.2023 19:14 LoefflerA @ 24.1s DBPB200.CTB Vaul-Projekt\_02\_Projekte\Karlsruhe\P-KA014,05\_Straßenbahn\_GriesheimWest\05\_Planung\00\_MBS\_D\_MS\_VA\_GRIESHEM\_BEDSTADT\_LP.dwg / M1000-UP\_Verzug\_Nord